

PWI Vortrag zum Thema:



Der Speicher Platzertal als Oberstufenspeicher für das TIWAG-Projekt Ausbau Kraftwerk Kaunertal



Vortragender: Dr. Ing. Sebastian Perzlmaier, TIWAG

**Donnerstag,
22.11.2012,
18:15 Uhr**

HSB 6
Bauingenieurgebäude
Technikerstr. 13
6020 Innsbruck

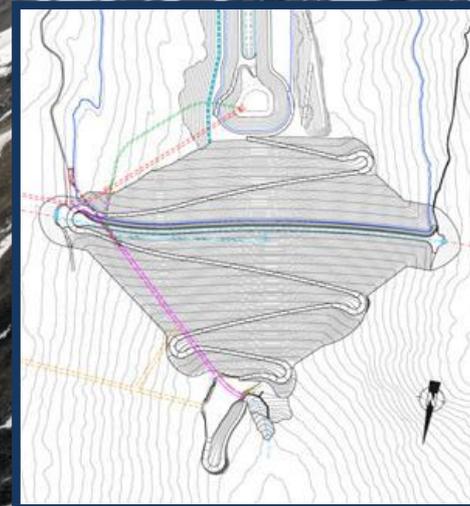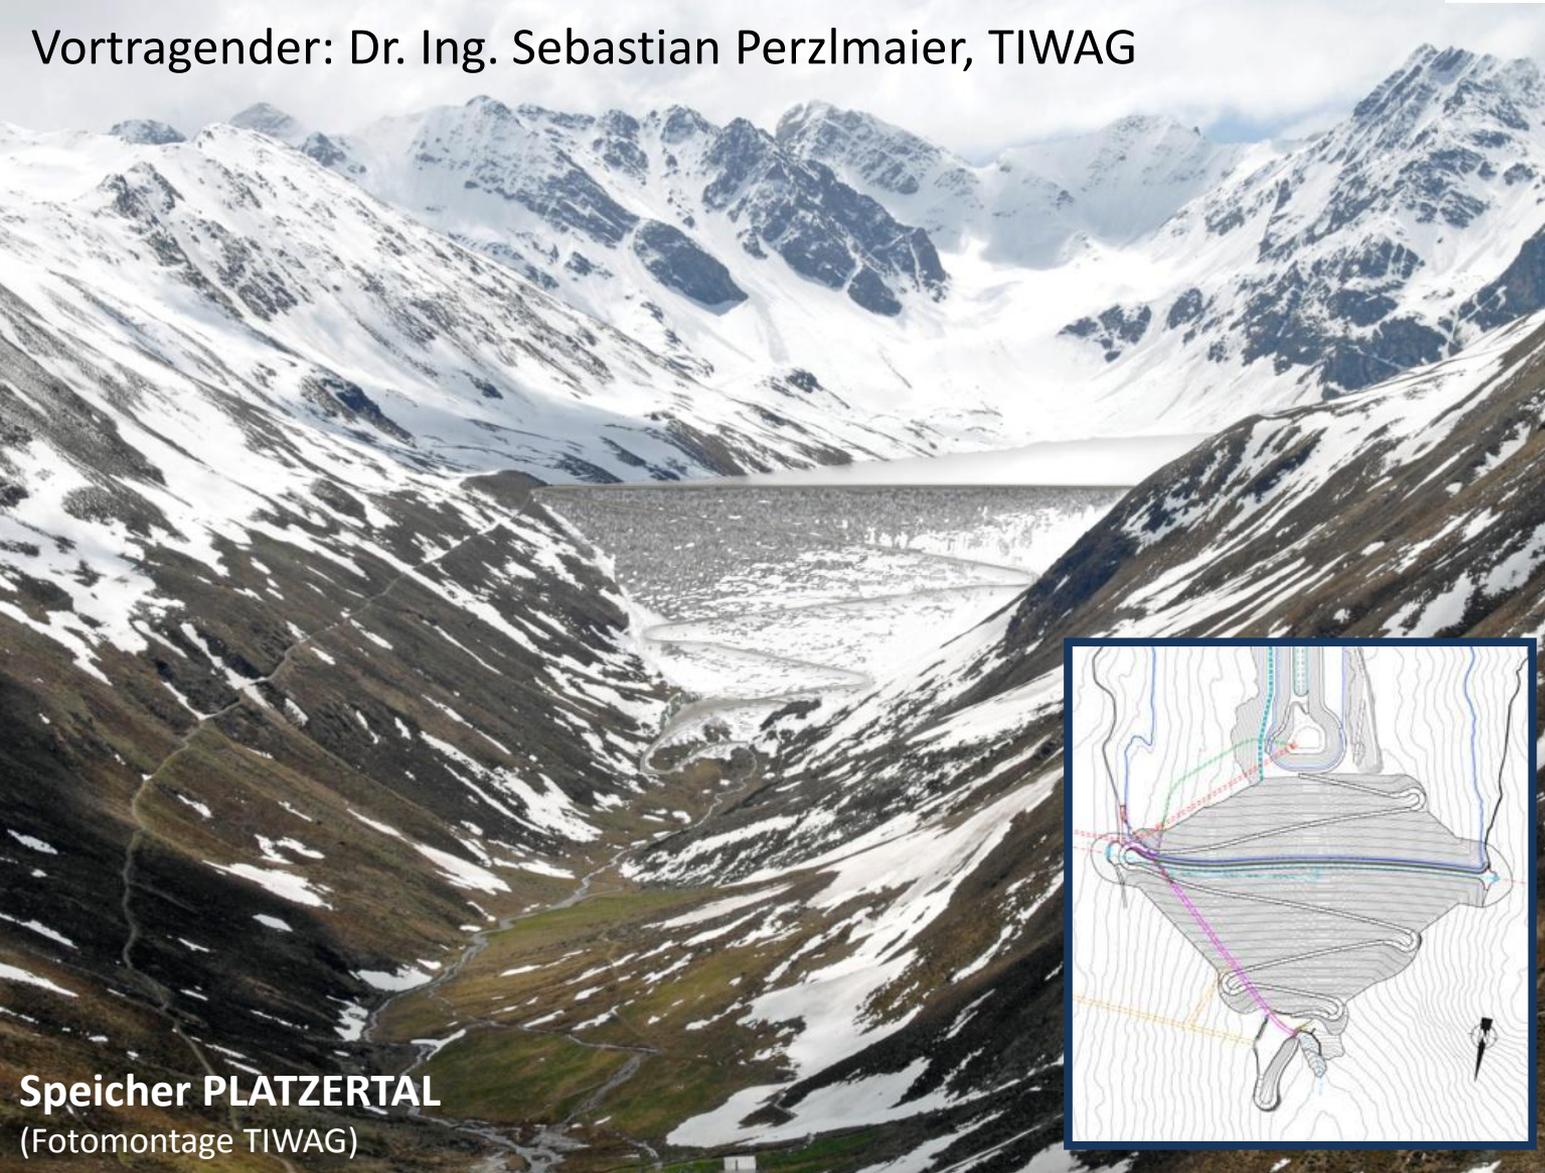

Speicher PLATZERTAL
(Fotomontage TIWAG)